


ADRESSE  
La Remanufacture  
33 RUE DE MONTREUIL  
75011 PARIS

DATE  
24-05-2021

ECHELLE  
1/50

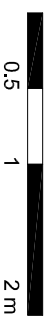


TITRE  
Romainville  
VEGETABLE

Plan Projet


COMMENTAIRE

ESQ

Plan ensemble

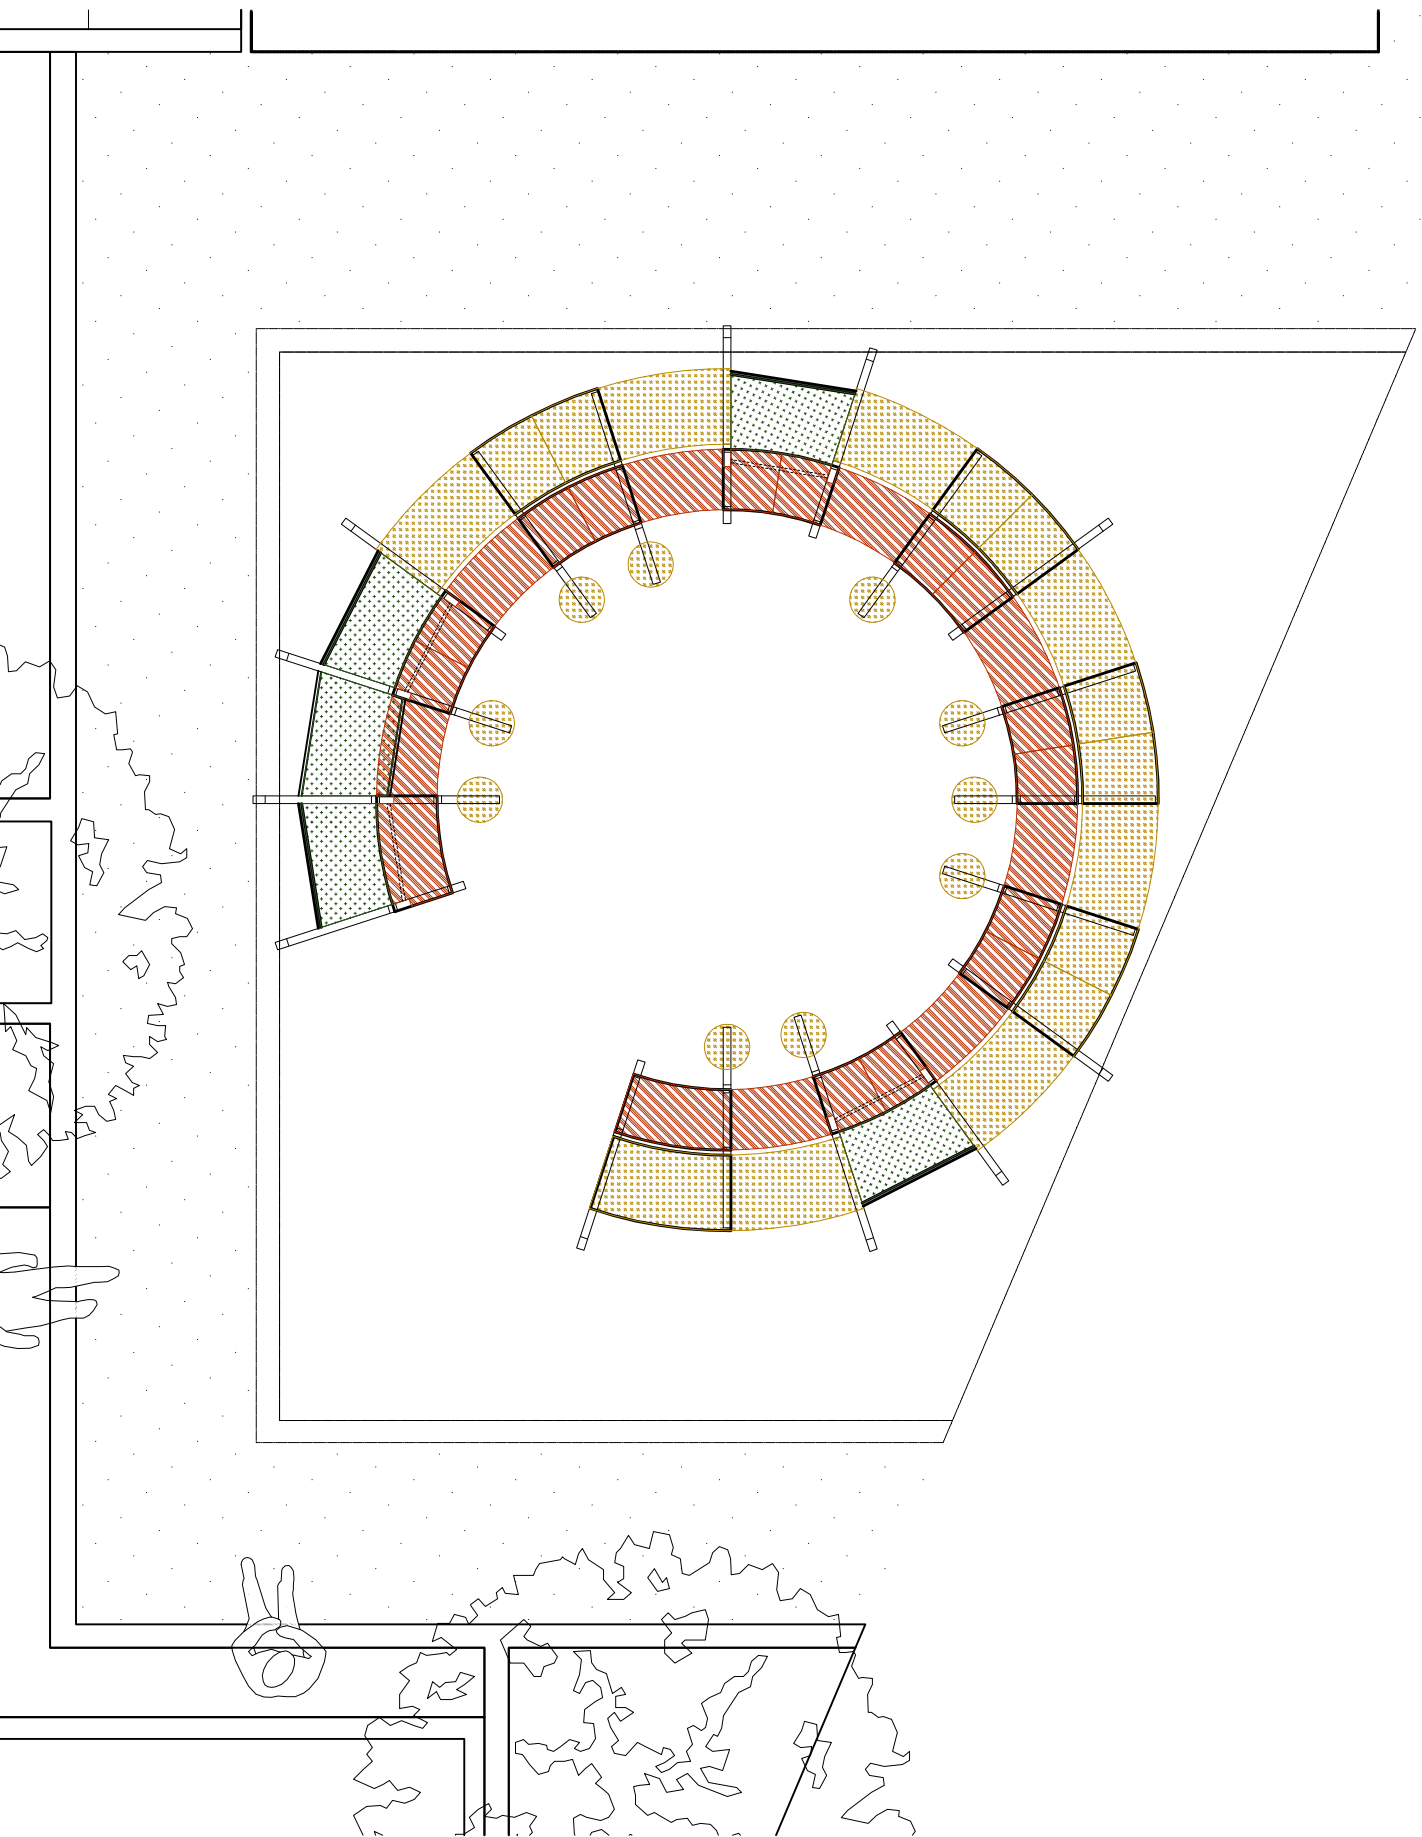

Plan modules

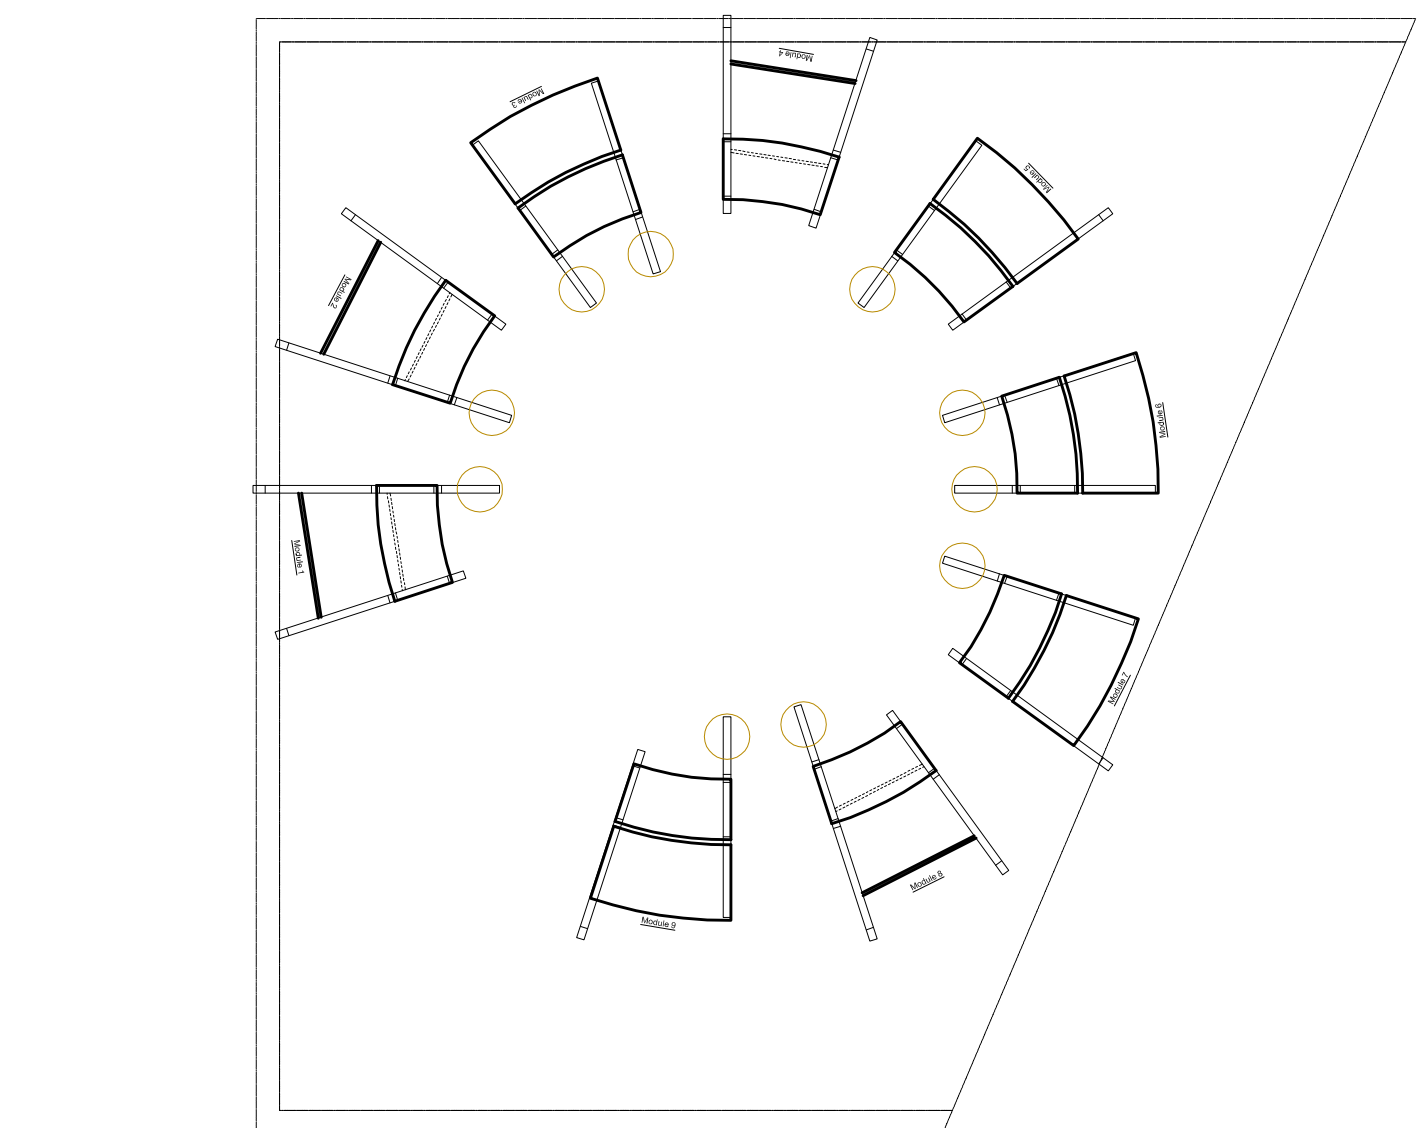

Coupe

